


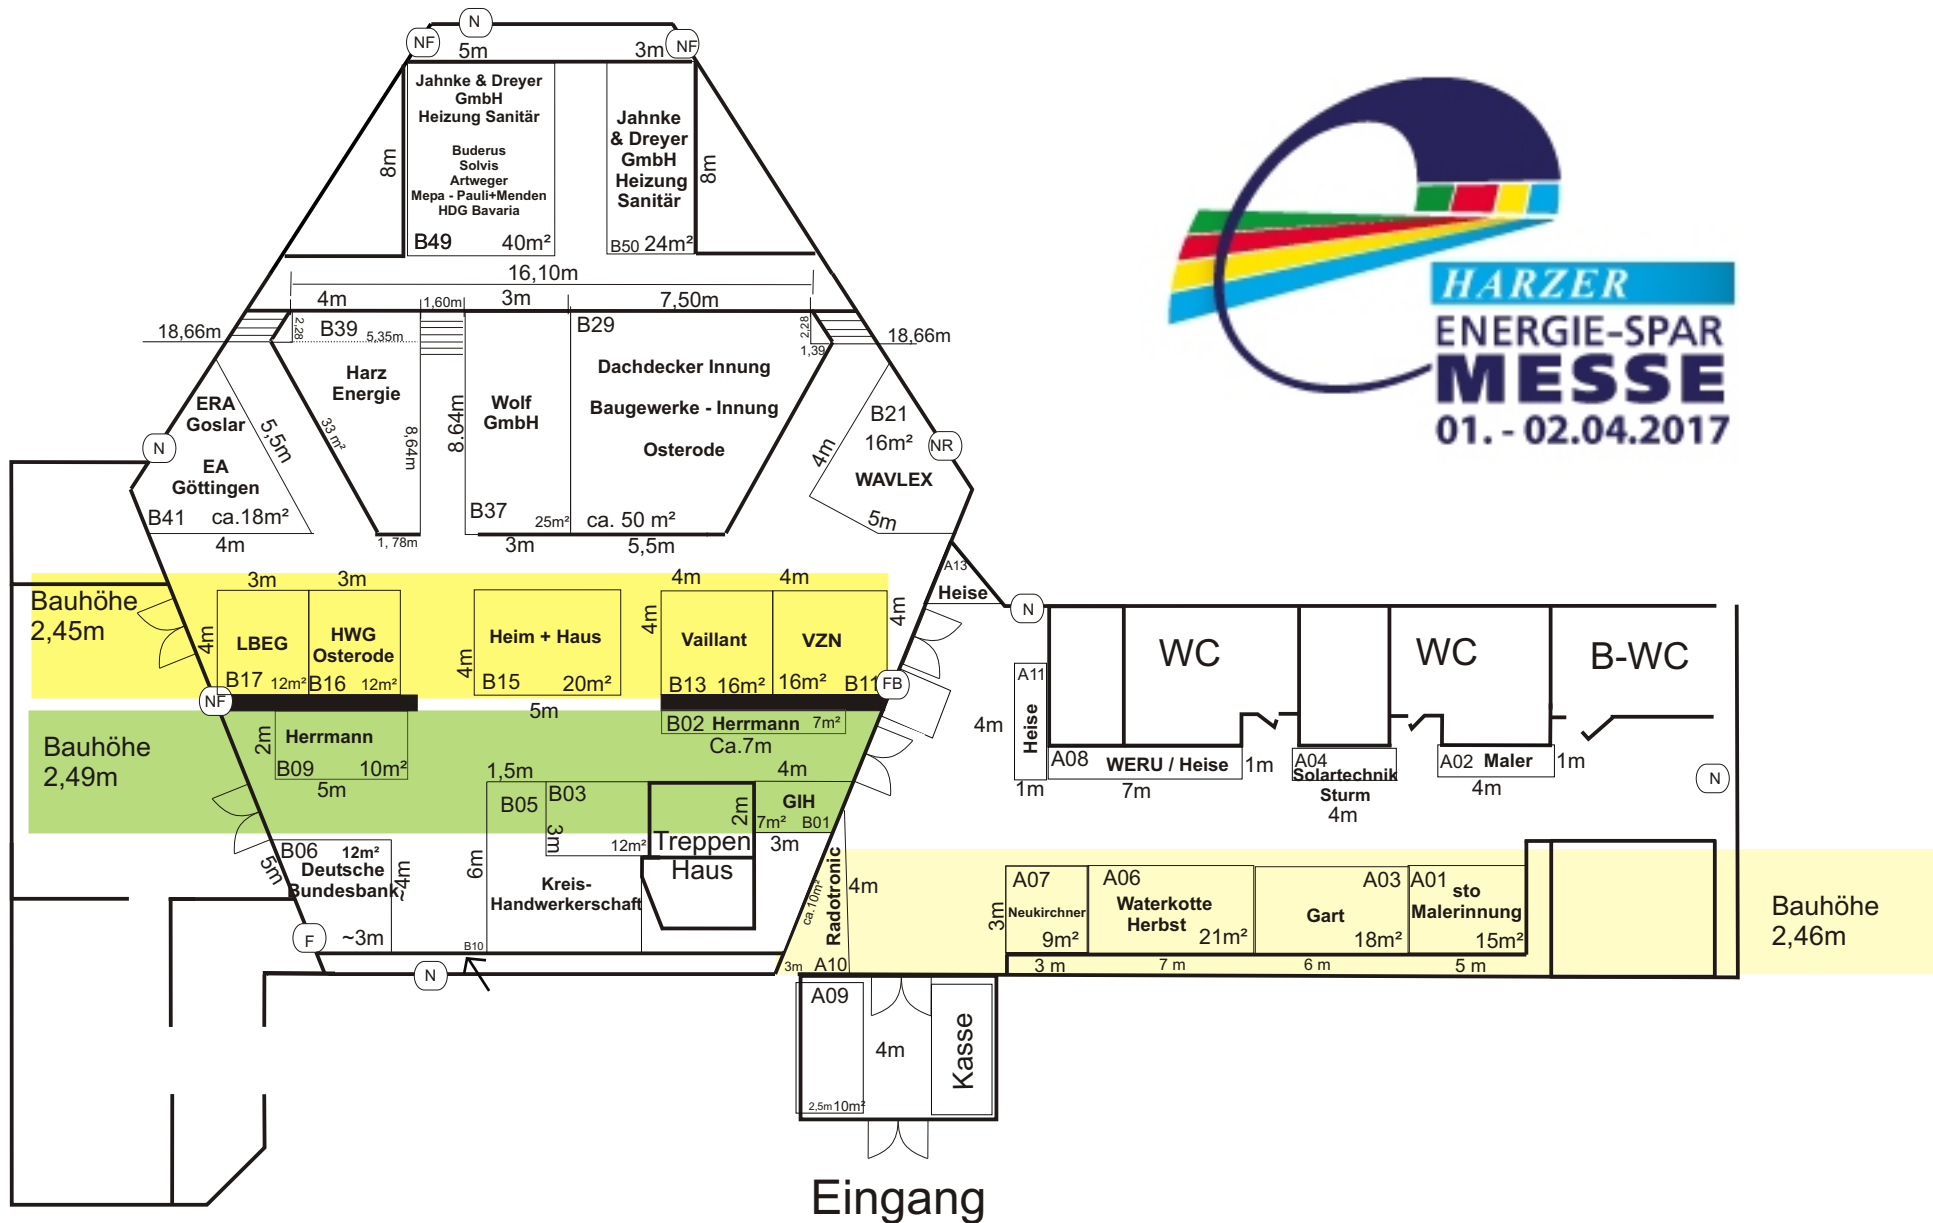

- | | |
|------------------------------|-------------------------------|
| (N) Notausgang | (NR) Notausgang+Rauchabzug |
| (NF) Notausgang+Feuerlöscher | (FB) Feuerlöscher+Beleuchtung |
| (F) Feuerlöscher | |

Stand: 27.03.2017